





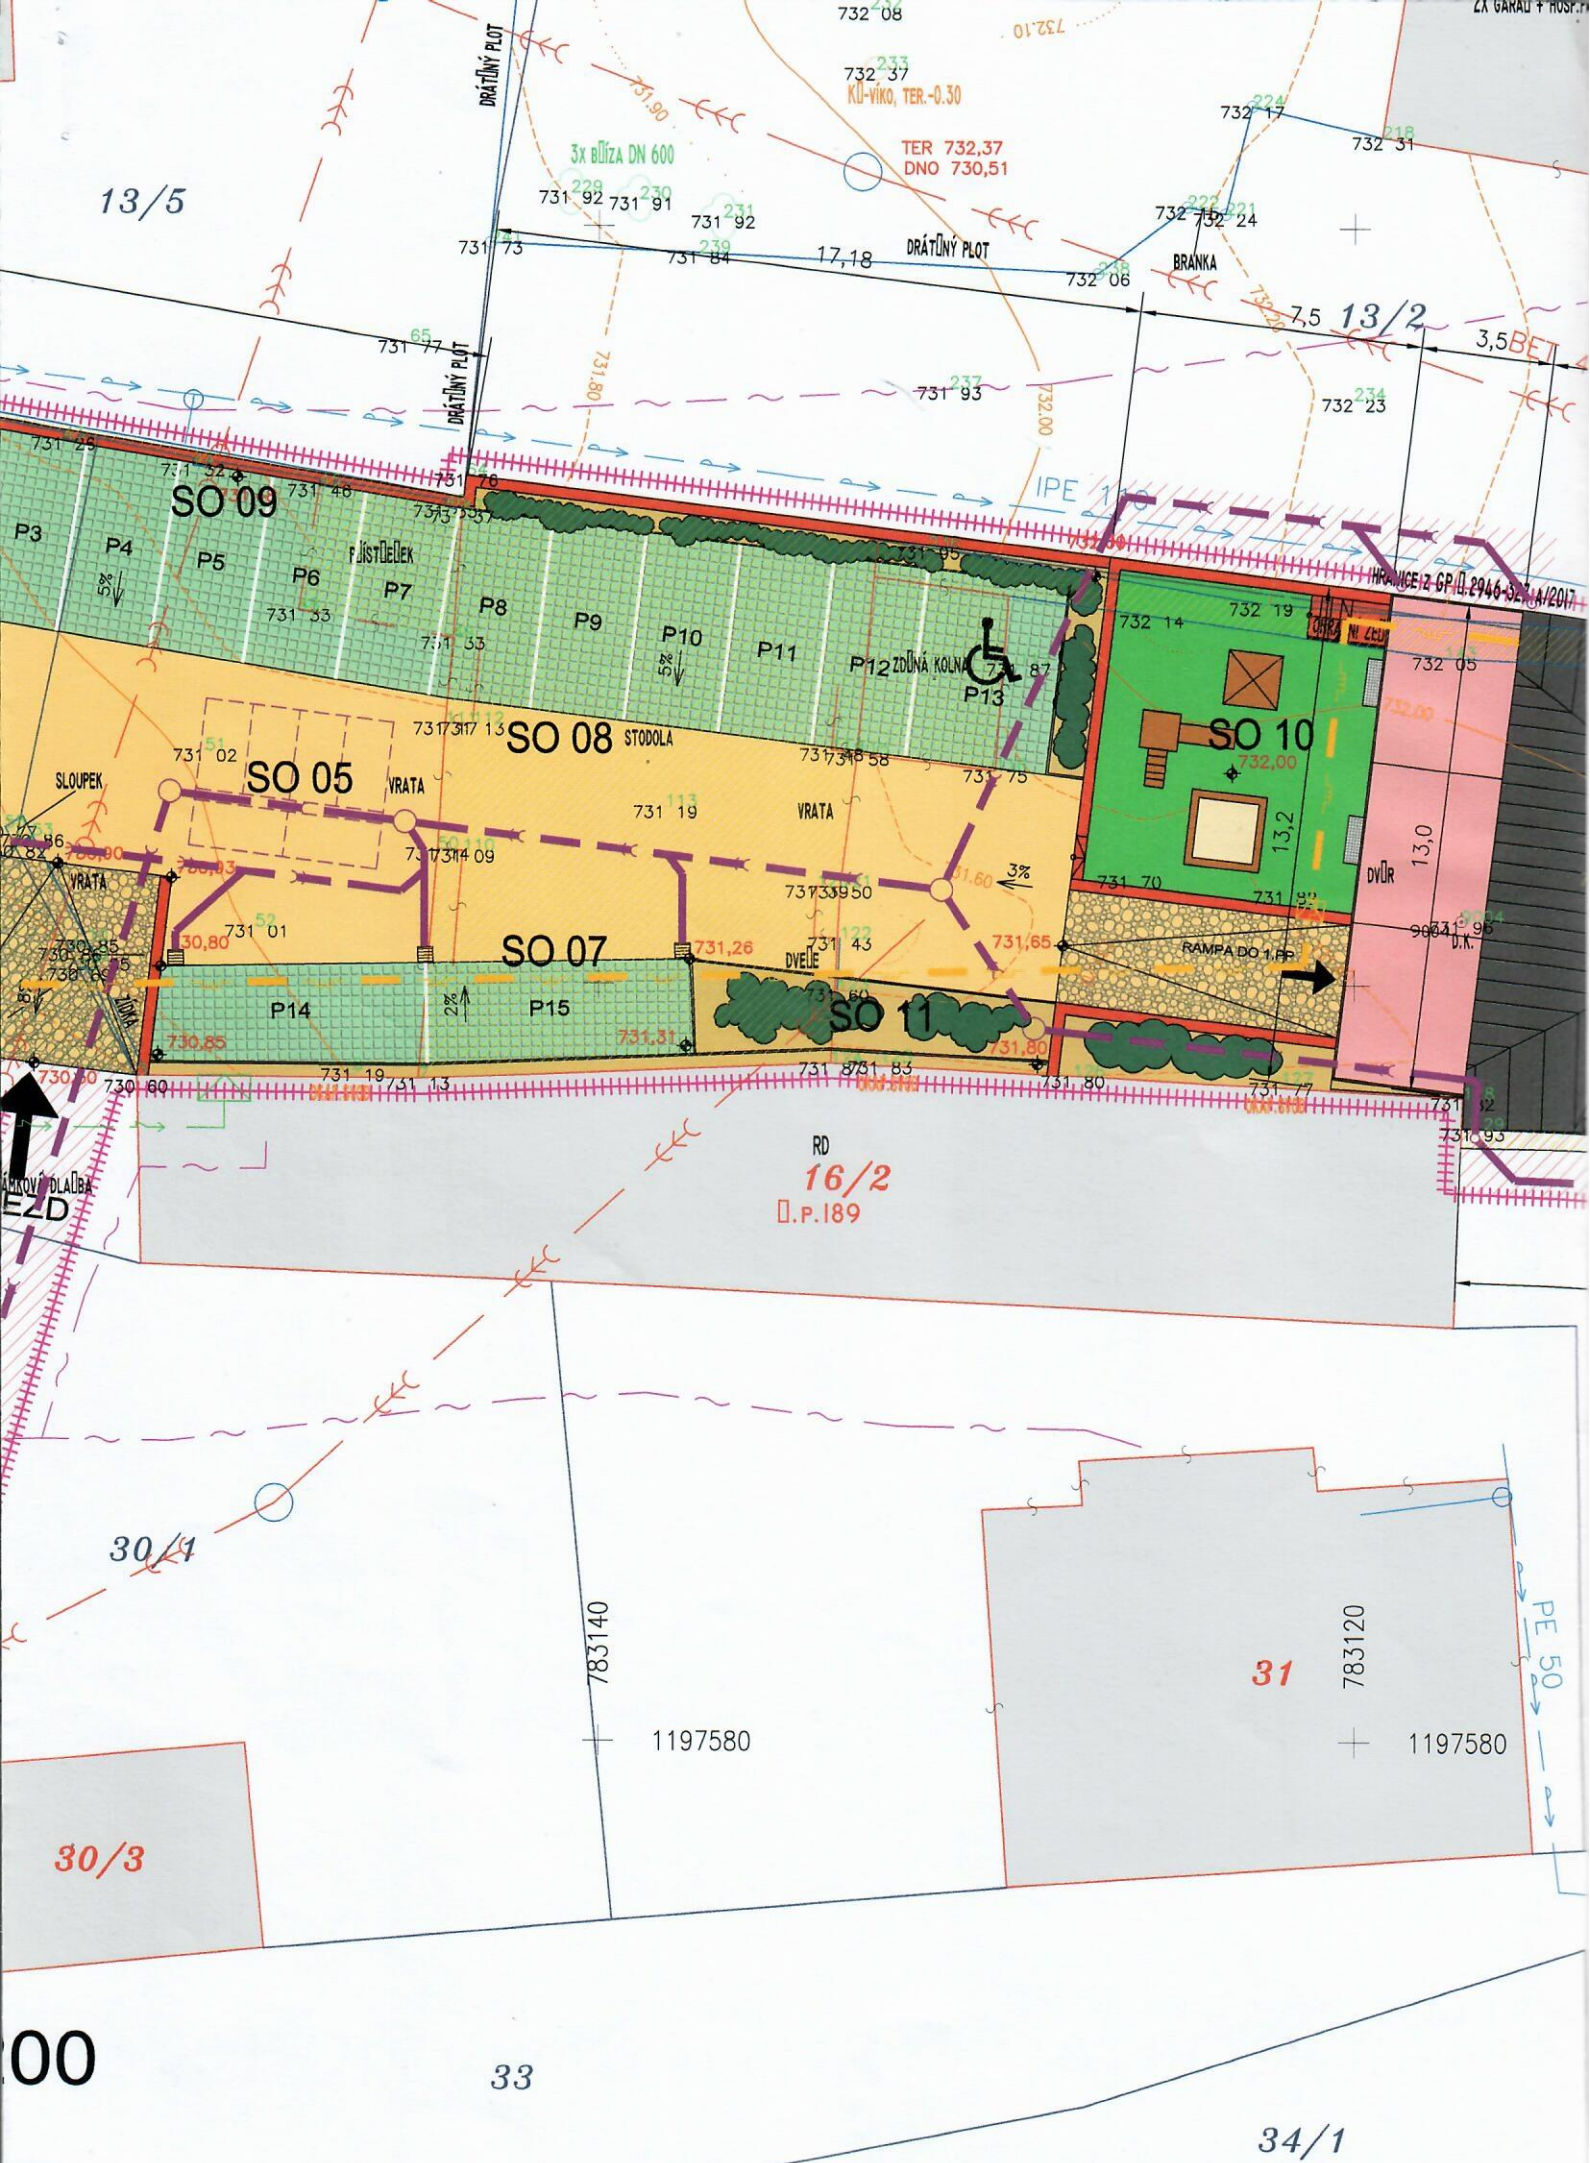

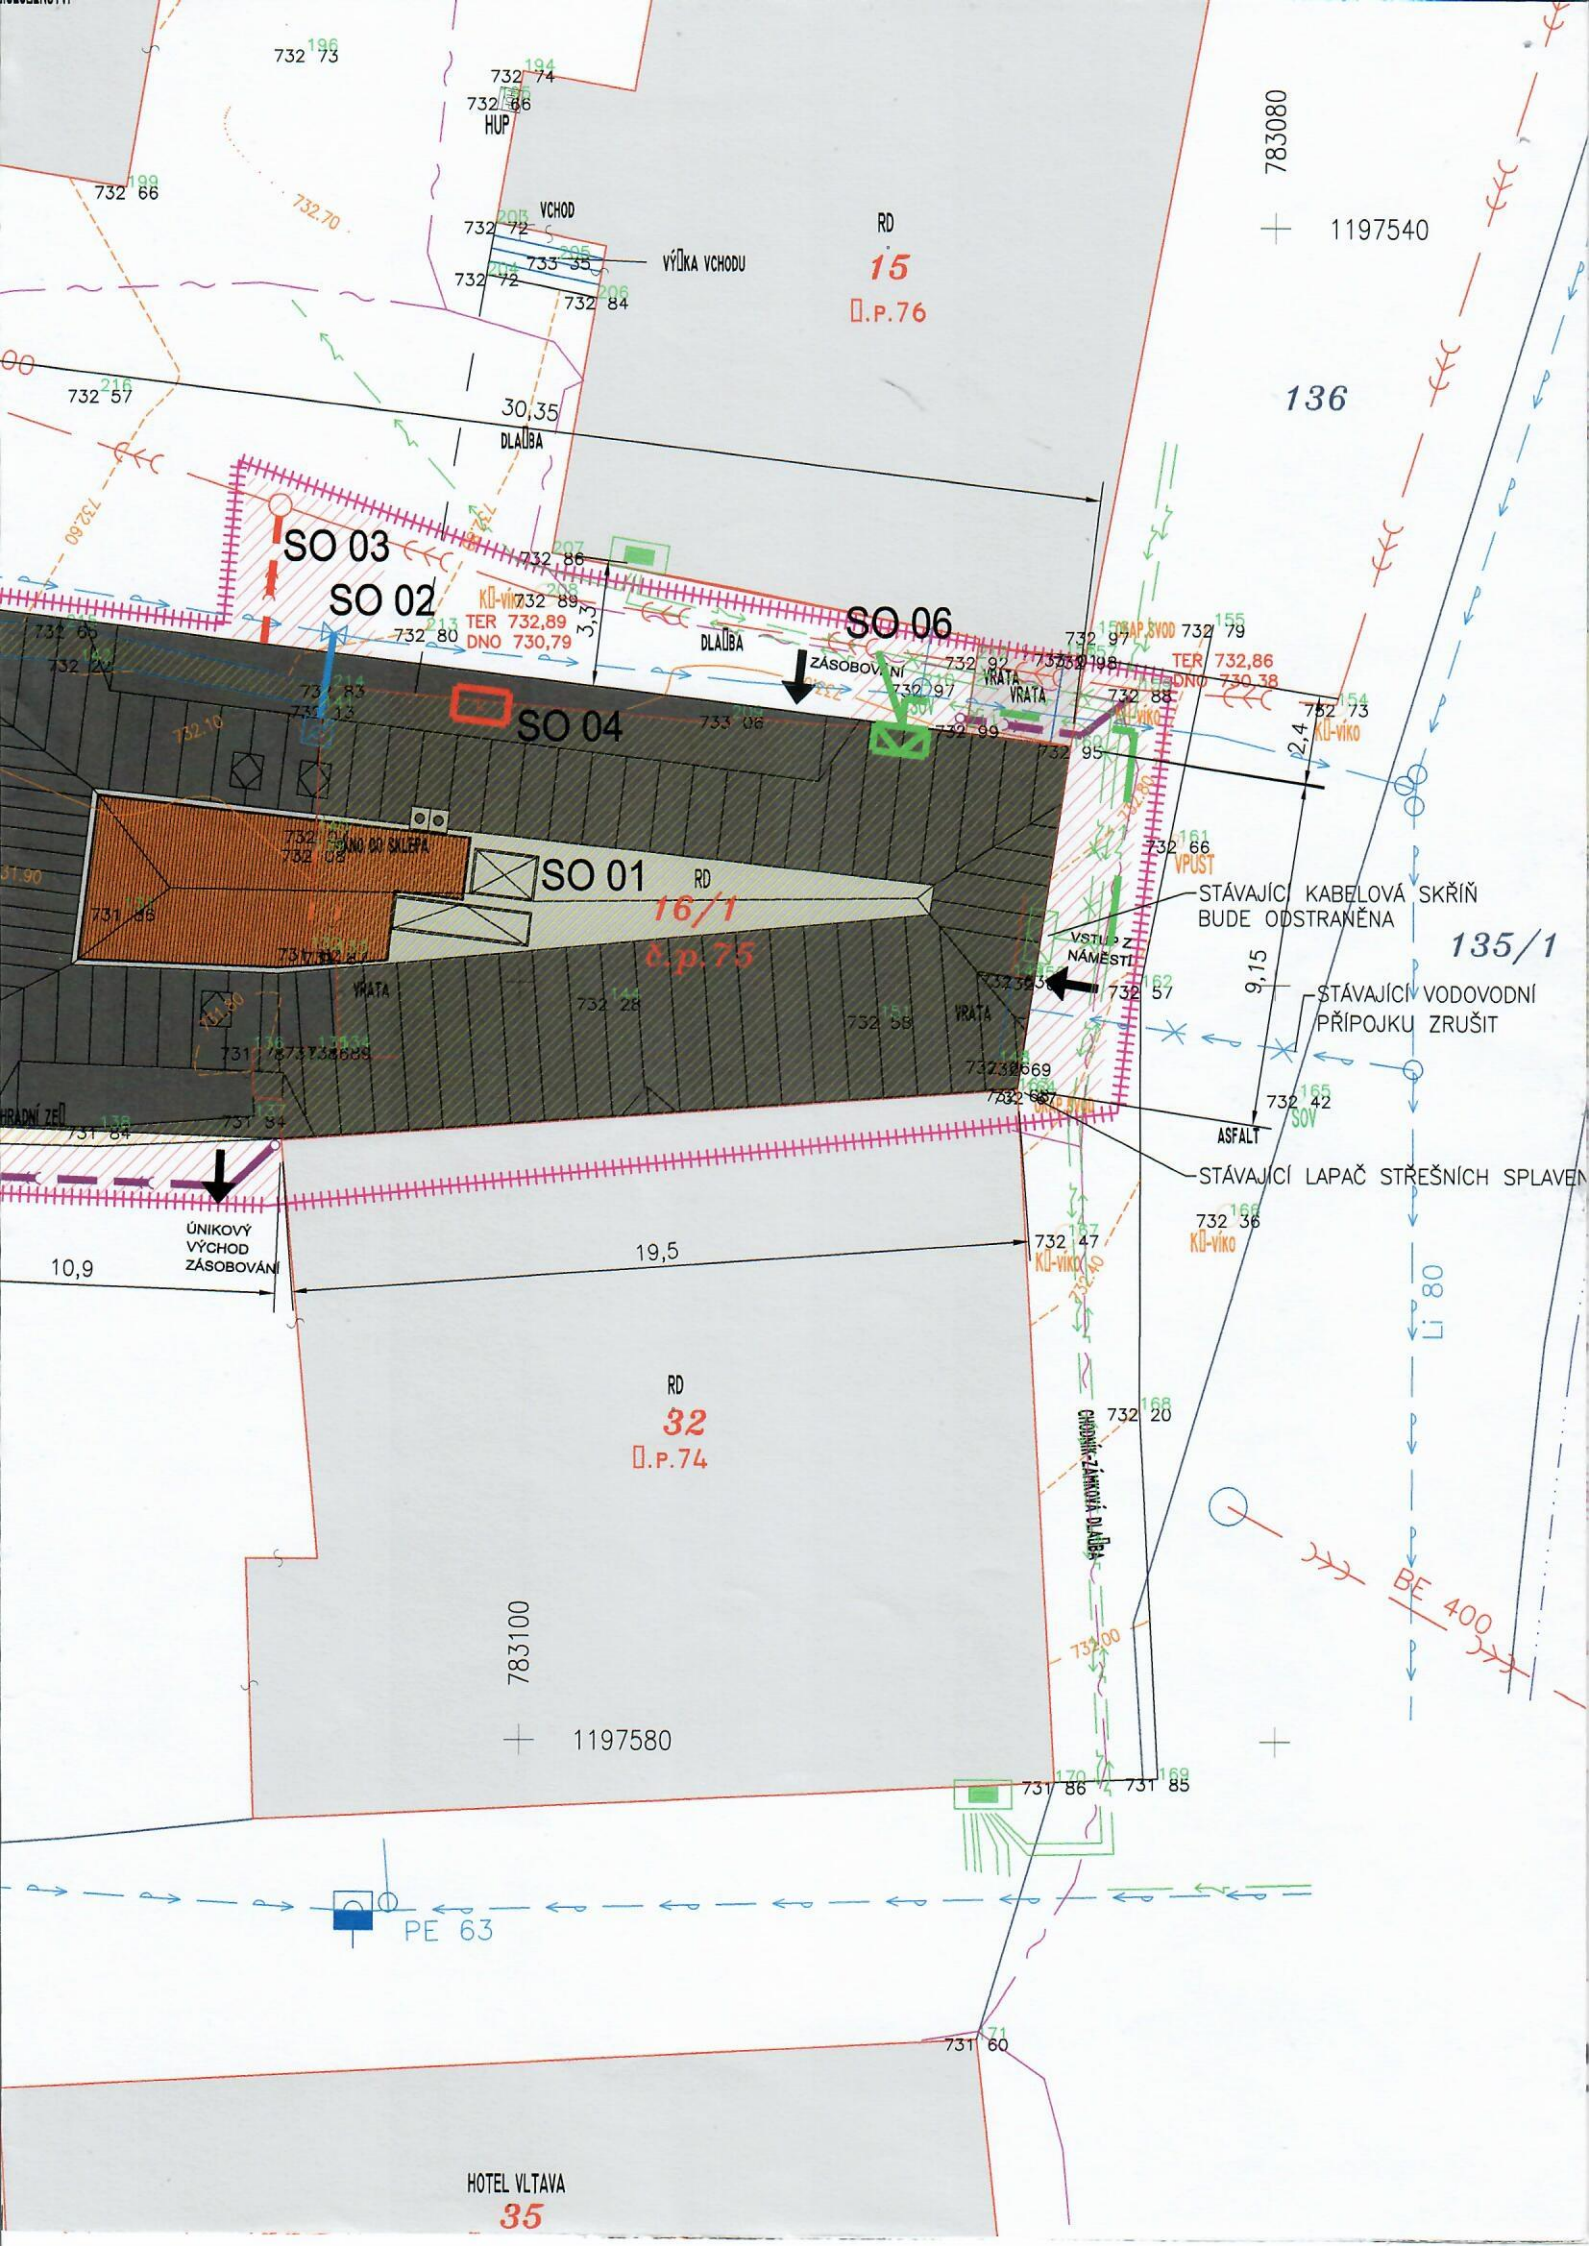

LEGENDA:

STÁVAJÍCÍ INŽENÝRSKÉ SÍTĚ

	KABEL VO CYKY 4x10
	SDĚLOVACÍ VEDENÍ CETIN
	PODZEMNÍ VEDENÍ NN E.ON
	PODZEMNÍ VEDENÍ VN E.ON
	VODOVOD ČEVAK
	KANALIZACE ČEVAK
	PLYNOVOD STL E.ON
	DEMOLICE

MAXIMÁLNÍ ZÁBORY

	DOČASNÉ ZÁBORY
	TRVALÉ ZÁBORY

— KATASTRÁLNÍ HRANICE
 ++++++ HRANICE ŘEŠENÉHO ÚZEMÍ

NOVĚ NAVRŽENÉ OBJEKTY A INŽ. SÍTĚ

	SO 01 - GARNI HOTEL
	SO 02 - PŘÍPOJKA VODOVODU
	SO 03 - PŘÍPOJKA SPLAŠKOVÉ KANALIZACE
	SO 04 - LAPÁK TUKU
	SO 05 - PŘÍPOJKA DEŠŤOVÉ KANALIZACE
	SO 06 - PŘÍPOJKA NN E.ON
	SO 07 - PŘÍPOJKA STL PLYNOVODU
	SO 08 - ZPEVNĚNÉ PLOCHY
	SO 09 - OHRADNÍ ZEĎ
	SO 10 - DĚTSKÉ HŘIŠTĚ
	SO 11 - SADOVÉ ÚPRAVY

POZNÁMKA:

ZÁKRESY PODZEMNÍCH INŽENÝRSKÝCH ZAŘÍZENÍ NESLOUŽÍ JAKO VYTÝČOVACÍ VÝKRES. PŘED ZAHÁJENÍM STAVEBNÍCH PRACÍ MUSÍ INVESTOR ZAJISTIT JEJICH VYTÝČENÍ SPRÁVCI SÍTÍ A OZNAČENÍ DLE PLATNÝCH PŘEDPISŮ.

ODSTUPOVÉ VZDÁLENOSTI VČETNĚ VYMEZENÍ POŽÁRNĚ NEBEZPEČNÝCH PROSTORŮ, PŘÍSTUPOVÉ KOMUNIKACE A NÁSTUPNÍ PLOCHY PRO POŽÁRNÍ TECHNIKU A ZDROJE POŽÁRNÍ VODY JSOU ZAKRESLENY V SITUAČNÍM VÝKRESE V ČÁSTI B.2 PBŘ.

ZAŘÍZENÍ STAVENIŠTĚ BUDE PO DOBU VÝSTAVBY ŘEŠENO V PLOŠE DVORA.

SOUŘADNICOVÝ SYSTÉM: S-JTSK

VÝŠKOVÝ SYSTÉM: Bpv

±0,000 = 732,80 m.n.m. (ÚROVEŇ 1.NP)

-3,250 = 729,55 m.n.m. (ÚROVEŇ SUTERÉNU)

+15,450 = 478,25 m.n.m. (STŘEŠNÍ TERASA)



6



PROJEKTANT ING. PAVEL PECHA	VYPRACOVAL LENKA BAYEROVÁ	SP STUDIO, s.r.o. ARCHITEKTONICKÁ KANCELÁŘ BUDĚJOVICKÁ 58, ČESKÝ KRUMLOV TEL. 380712671, 380711315	
INVESTOR OTRE spol. s r.o., č.p. 12, 38279 FRYMBURK		STUPEŇ	DŮR
AKCE GARNI HOTEL FRYMBURK Č.P. 75		DATUM	03/2018
VÝKRES KOORDINAČNÍ SITUAČNÍ VÝKRES		Č. ZAKÁZKY	SP 2018/01
		MĚŘITKO 1:200	Č. VÝKRESU C.3